

VALMO

**L'ULTIMO CACCIATORE PREISTORICO
DELLE DOLOMITI BELLUNESI**

**POSIZIONAMENTO DELLE
POSTAZIONI DI VISIONE MULTIMEDIALE**




Finanziato
dall'Unione europea
NextGenerationEU



MINISTERO
DELLA
CULTURA




**POSTAZIONE DI
SAN VITO DI CADORE
PRESSO SEDE REGOLE
Via A. de Lotto, 19
32046 San Vito di Cadore (BL)**

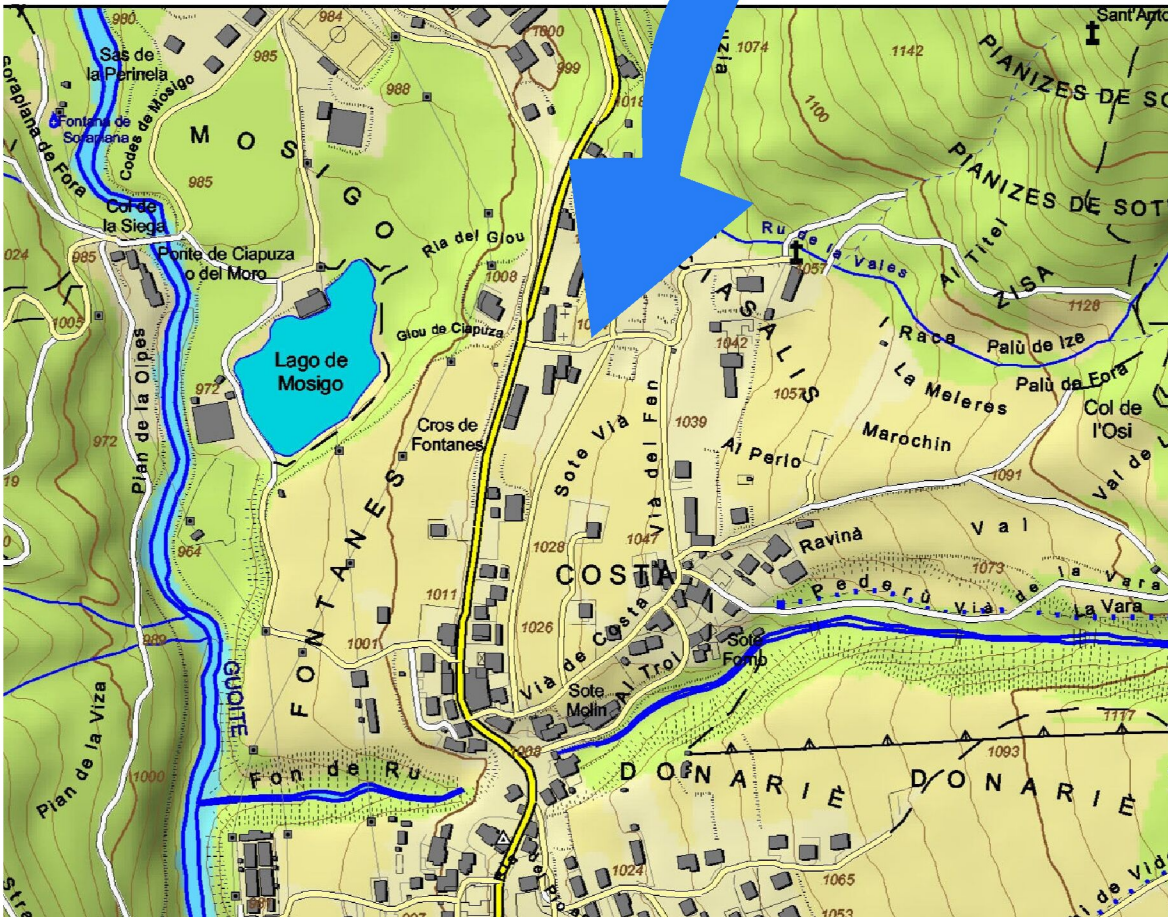

PIANTA SEDE REGOLE

SCALA 1:100

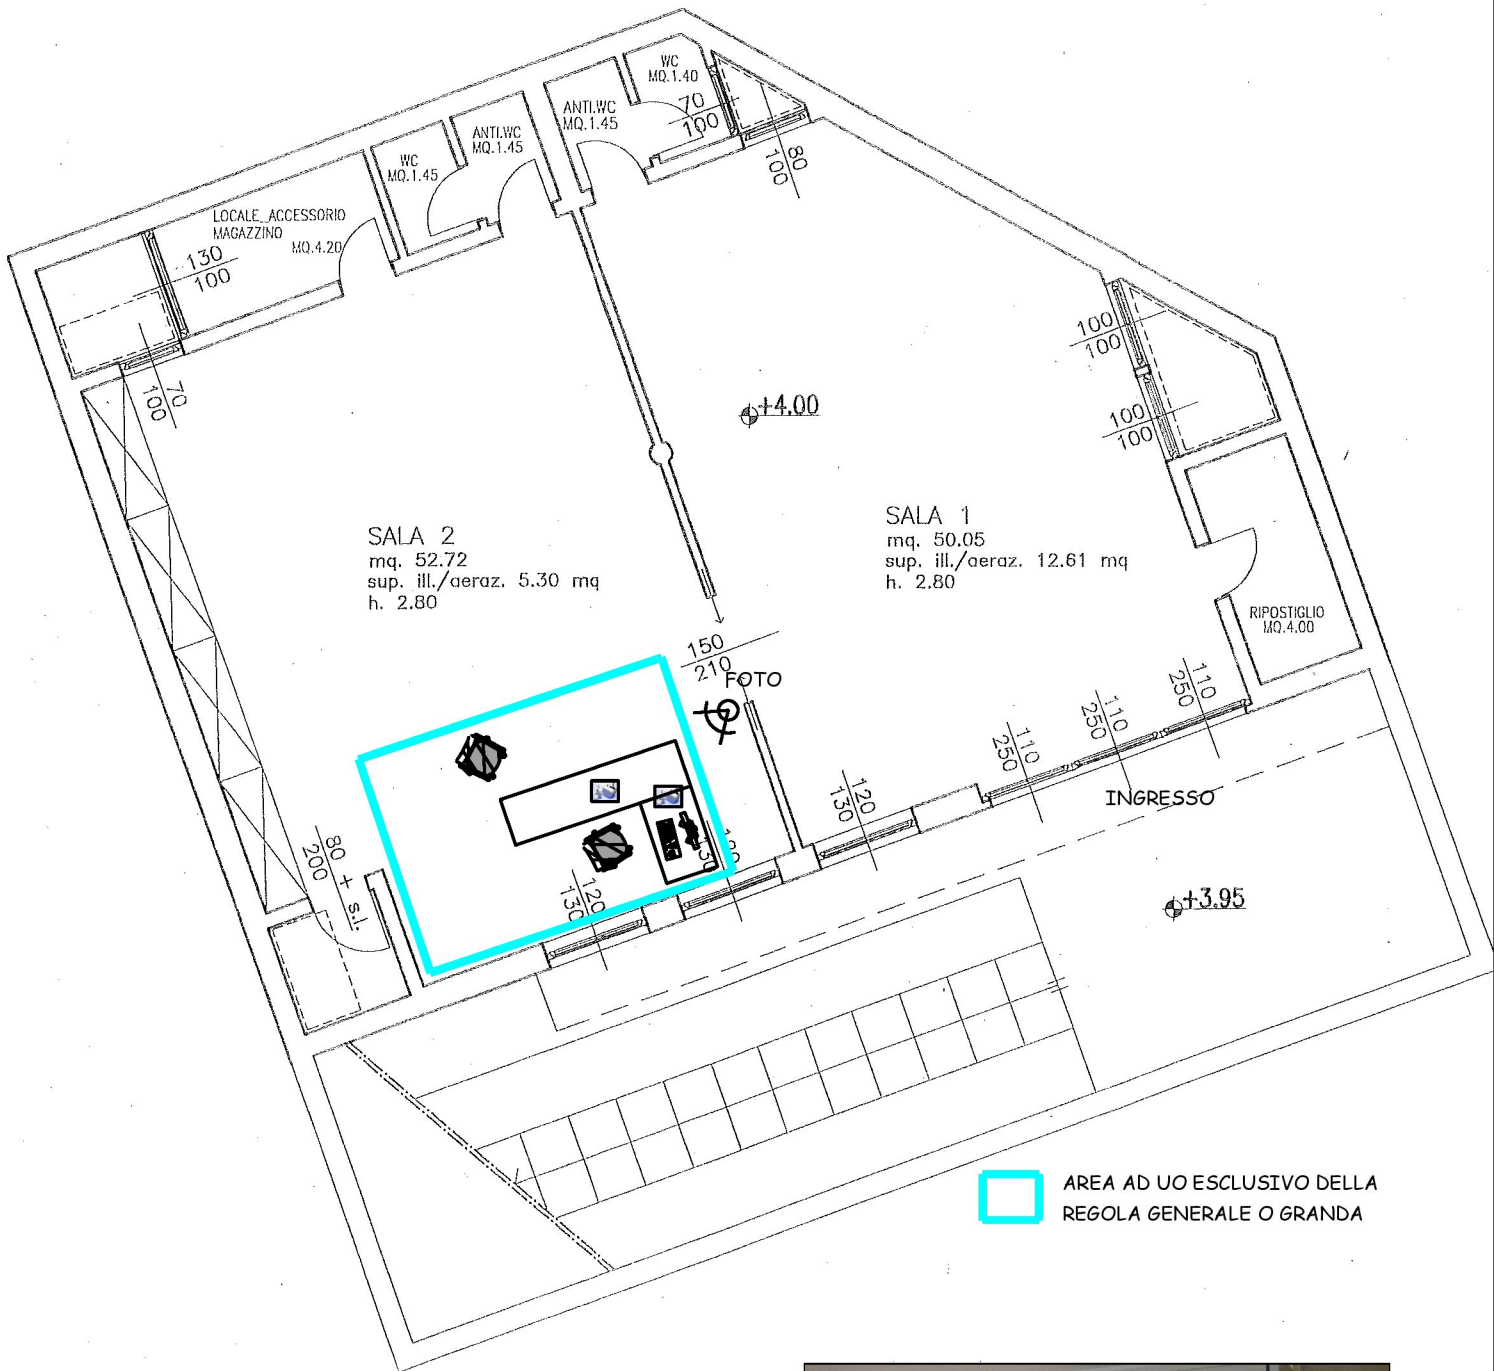


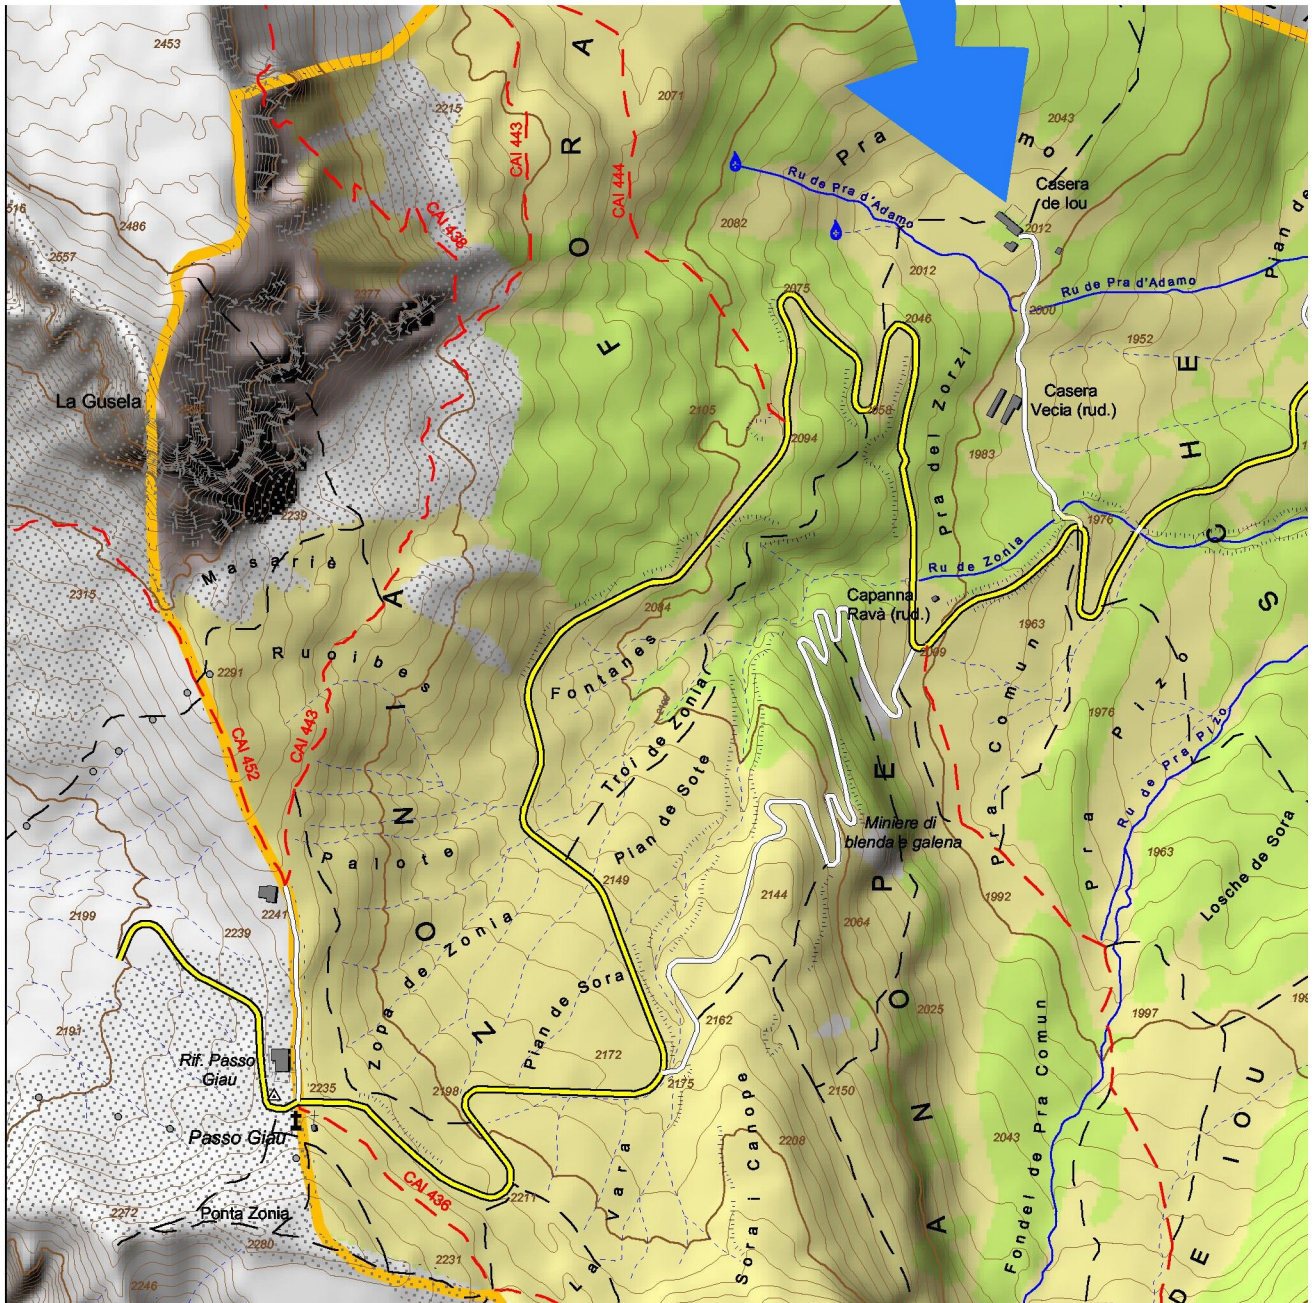
 AREA AD UO ESCLUSIVO DELLA REGOLA GENERALE O GRANDA

FOTO POSTAZIONI
VISORI








**POSTAZIONE DI
MALGA GIAU
PRÀ D' ADAMO
STRADA PROVINCIALE 638 DEL PASSO GIAU
32046 SAN VITO DI CADORE (BL)**



PIANTA STALLA MALGA GIAU SCALA 1:100

RENDER POSTAZIONI VISORI

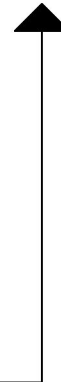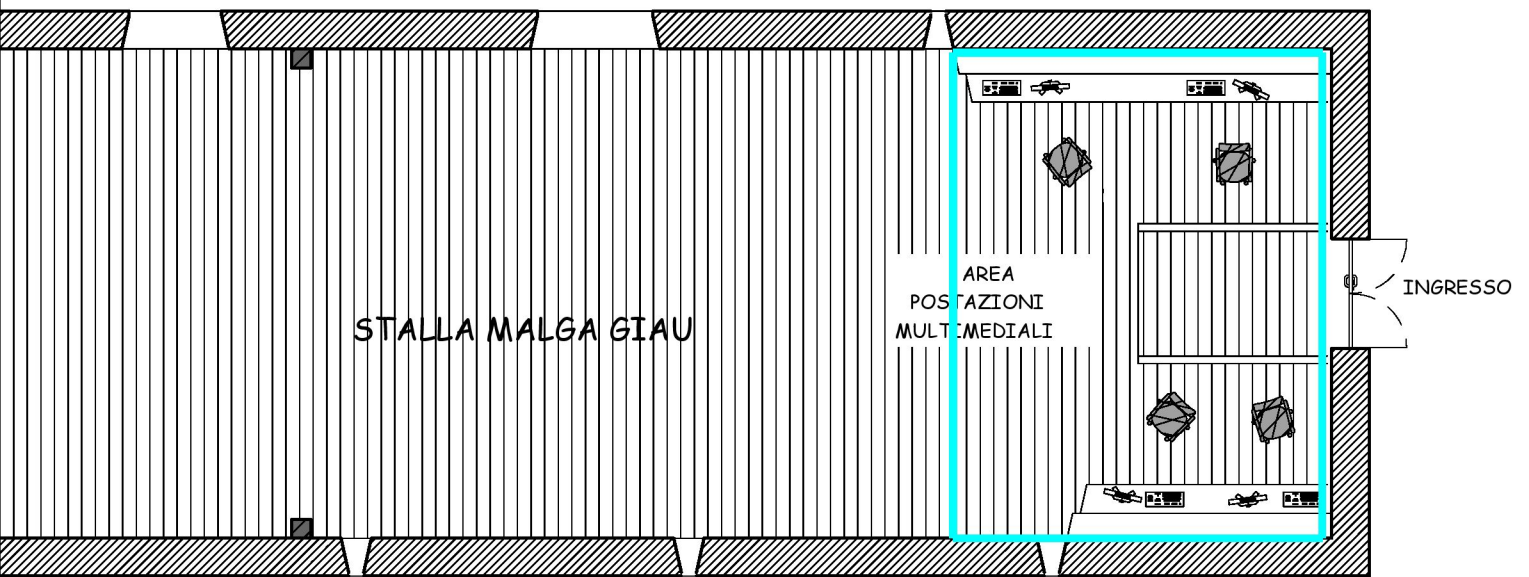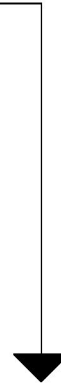

AREA AD UO ESCLUSIVO DELLA
REGOLA GENERALE O GRANDA

RENDER POSTAZIONI VISORI